


松山市総合コミュニティーセンター 文化ホール(キャメリアホール) 舞台平面図

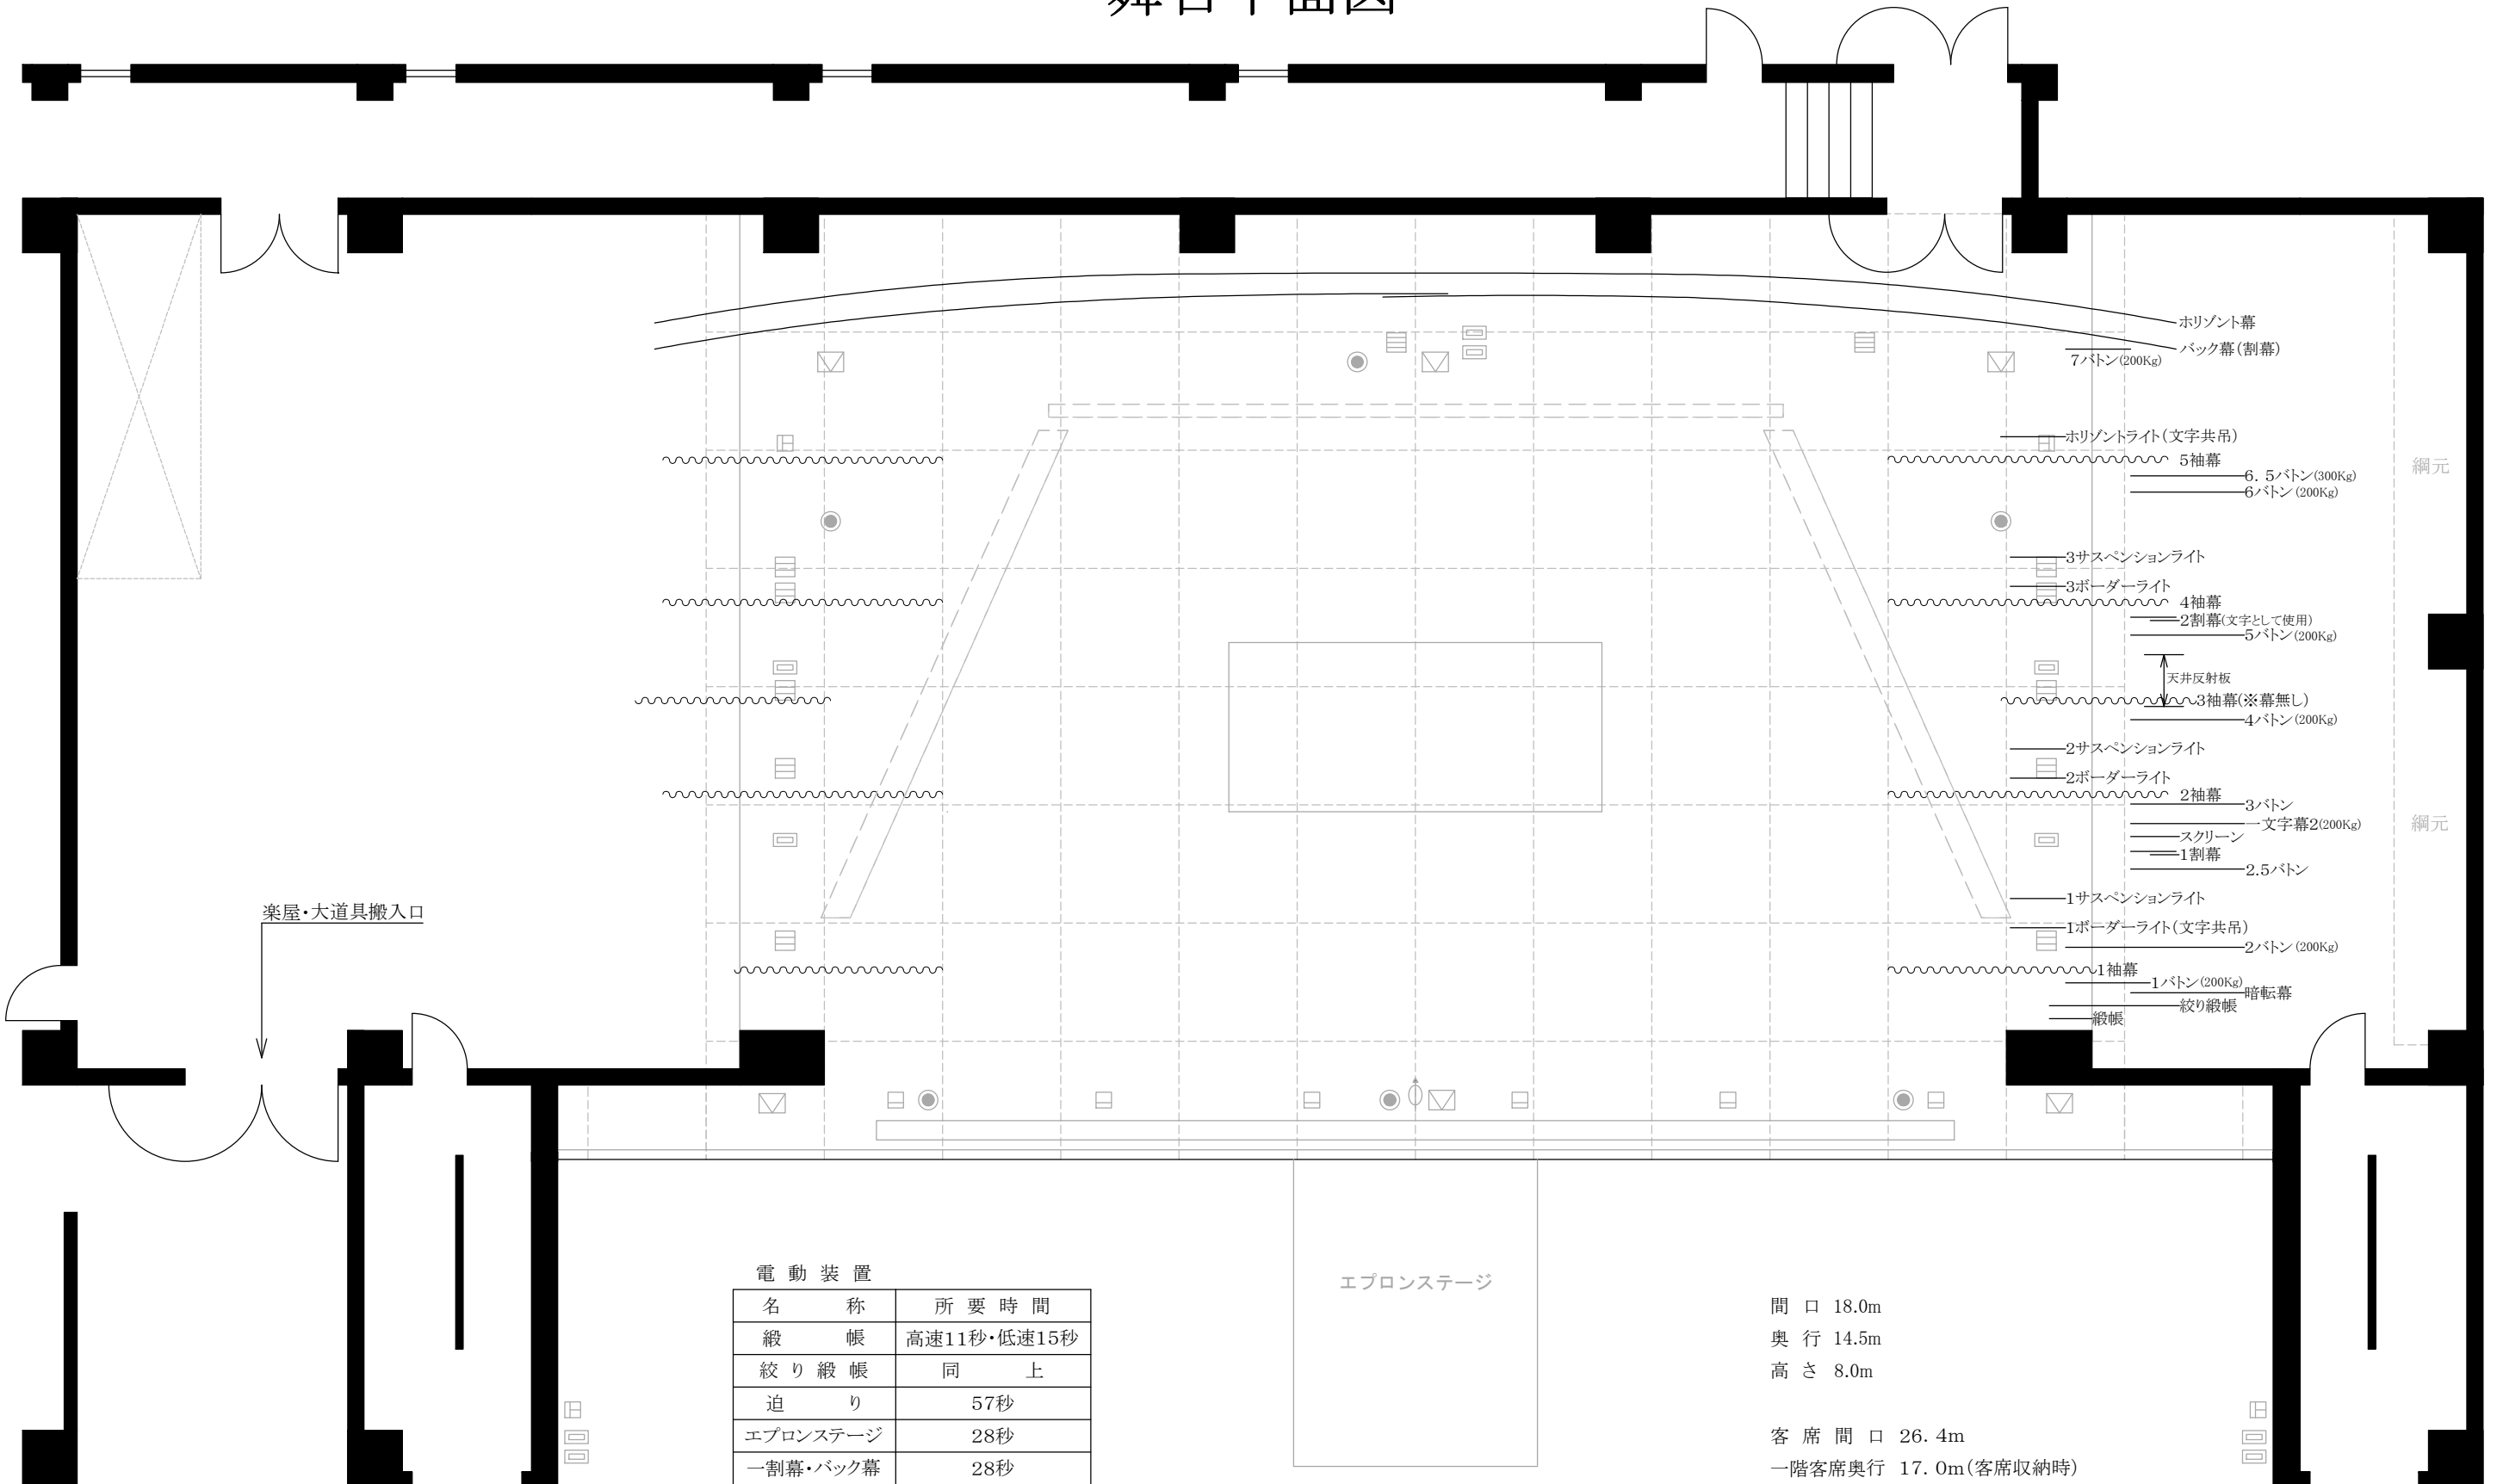

名称	所要時間
緞帳	高速11秒・低速15秒
絞り緞帳	同上
迫り	57秒
エプロンステージ	28秒
一割幕・バック幕	28秒
サスペンションライト	33秒
Horizontライト	同上

間口 18.0m
奥行 14.5m
高さ 8.0m

客席間口 26.4m
一階客席奥行 17.0m(客席収納時)
※ 客席奥2mに、高さ2.5mの制限有り