


# 研修棟2階 コンセント設置図

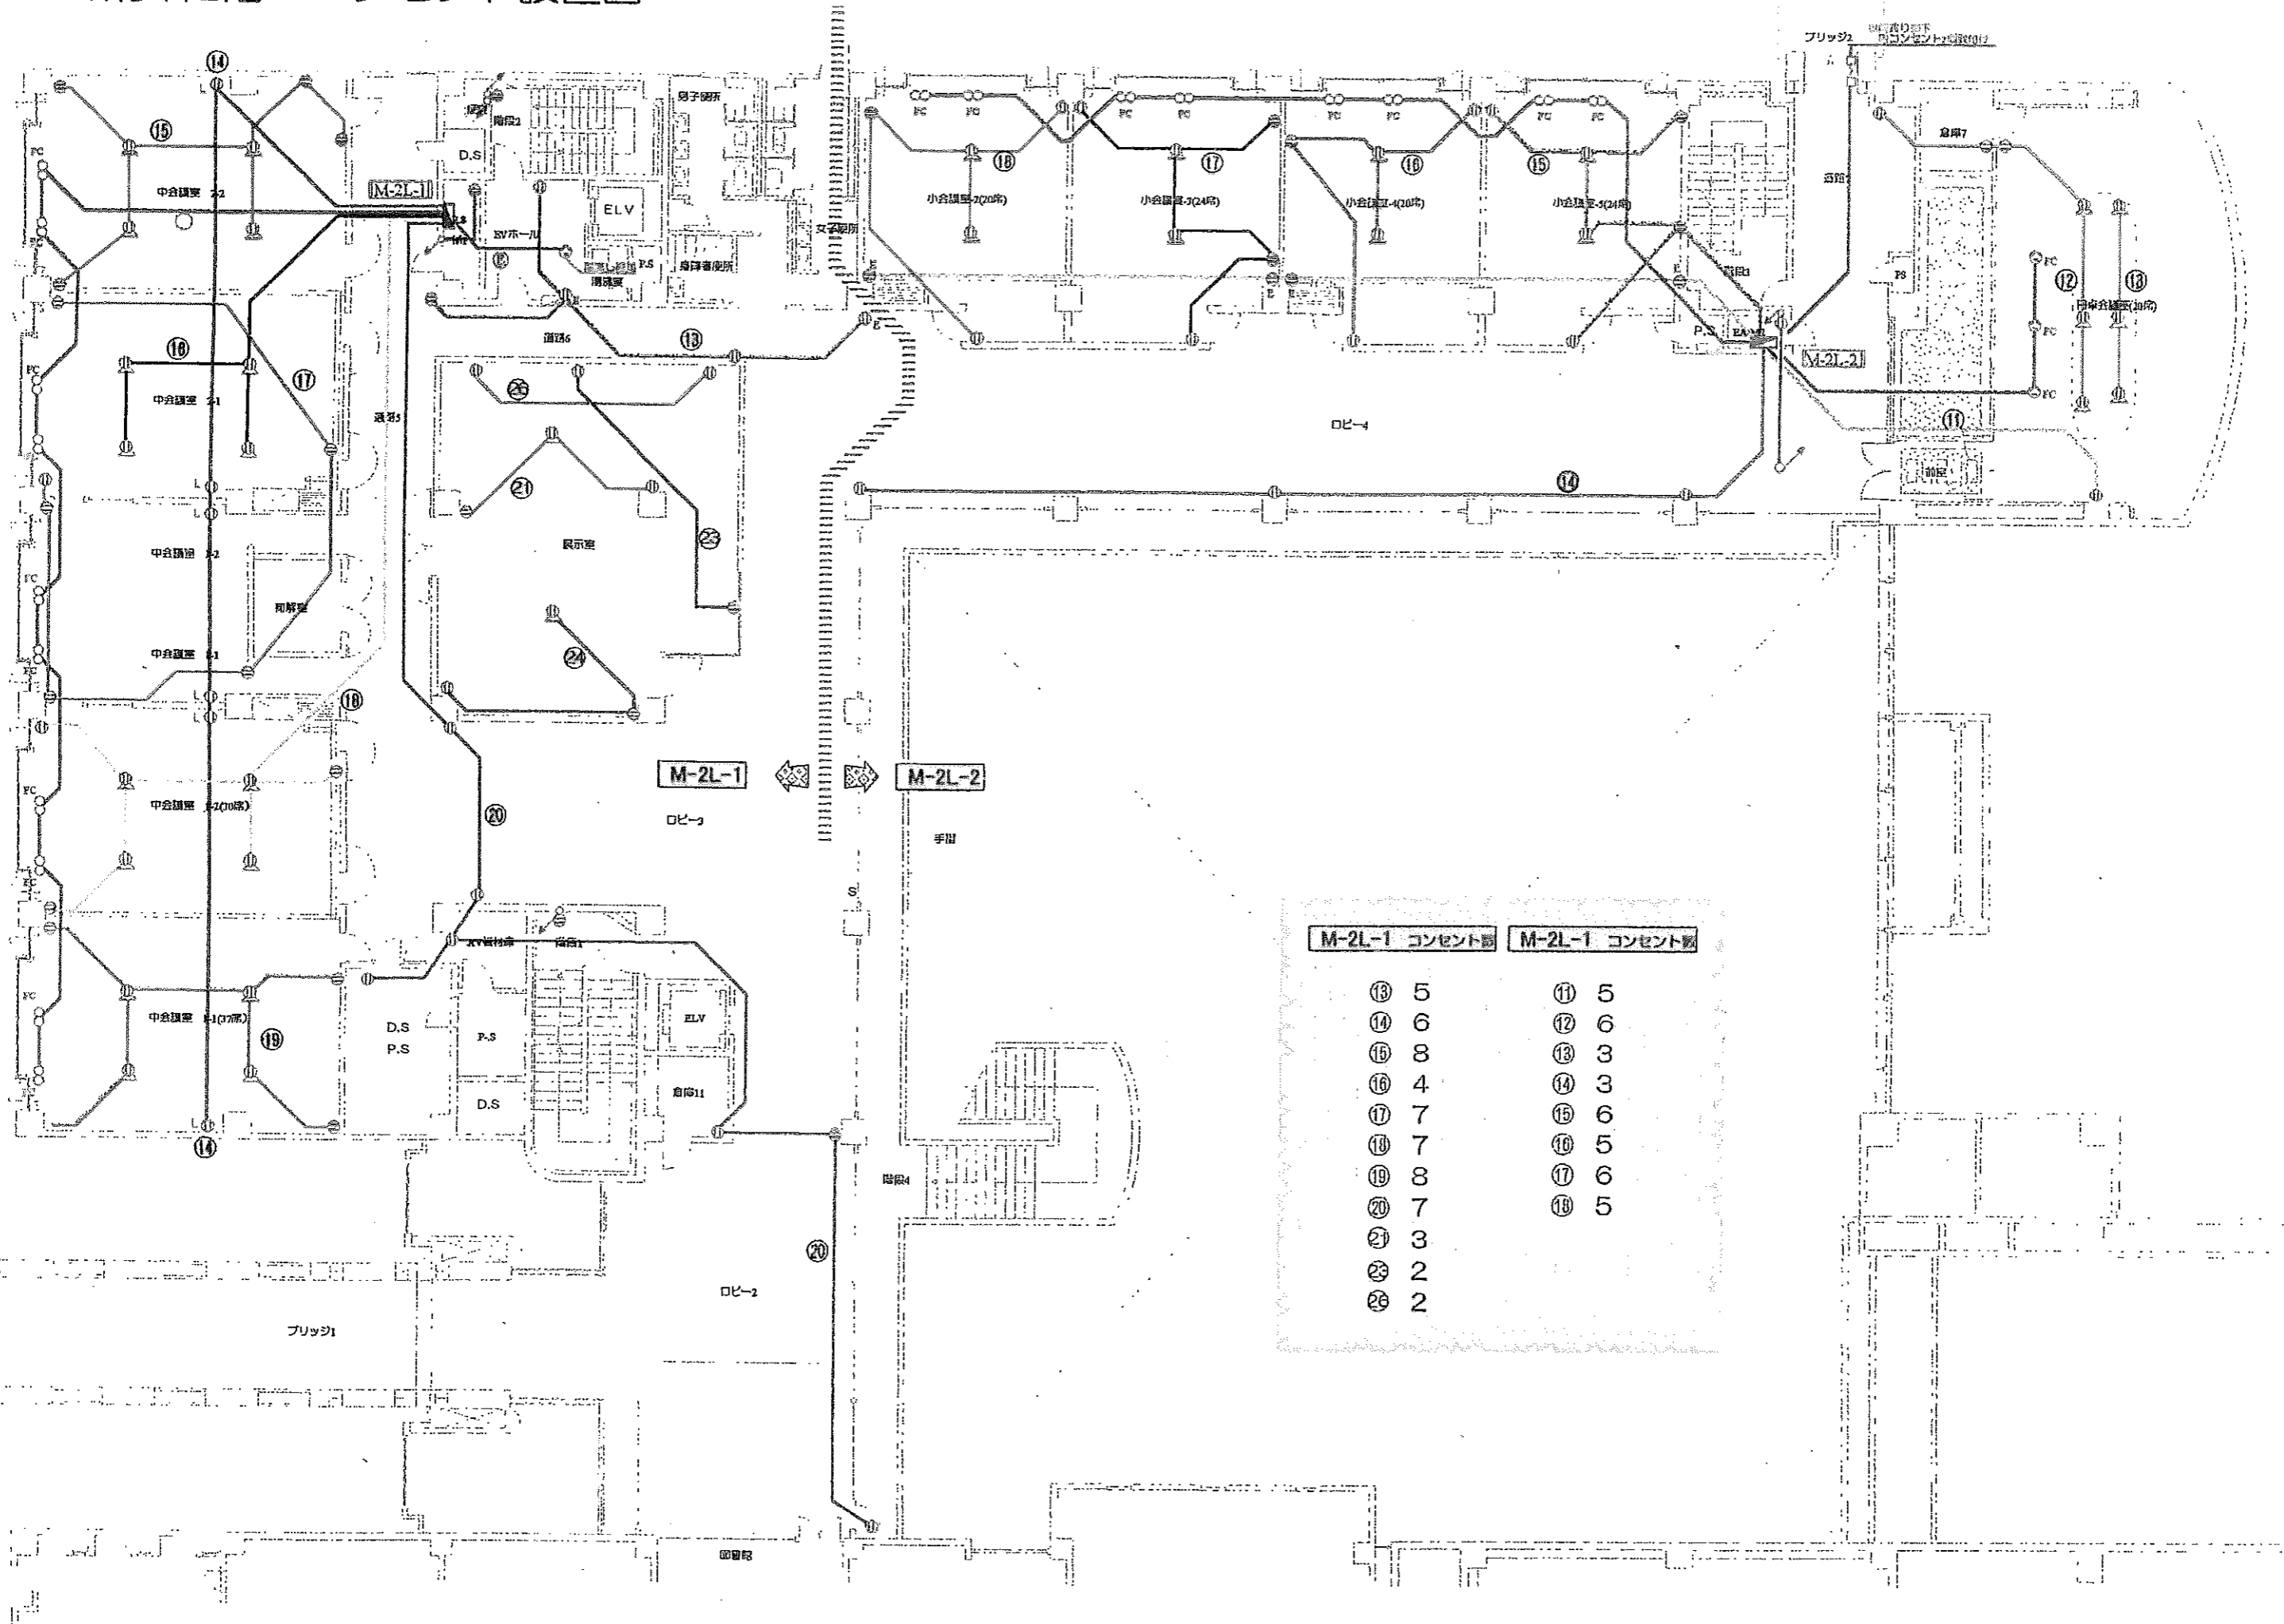

M-2L-1 コンセント		M-2L-2 コンセント	
⑬	5	⑪	5
⑭	6	⑫	6
⑮	8	⑬	3
⑯	4	⑭	3
⑰	7	⑮	6
⑱	7	⑯	5
⑳	8	⑰	6
㉑	7	⑱	5
㉒	3		
㉓	2		
㉔	2		