ライン色　青

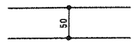

線引詳細図　S=1:5

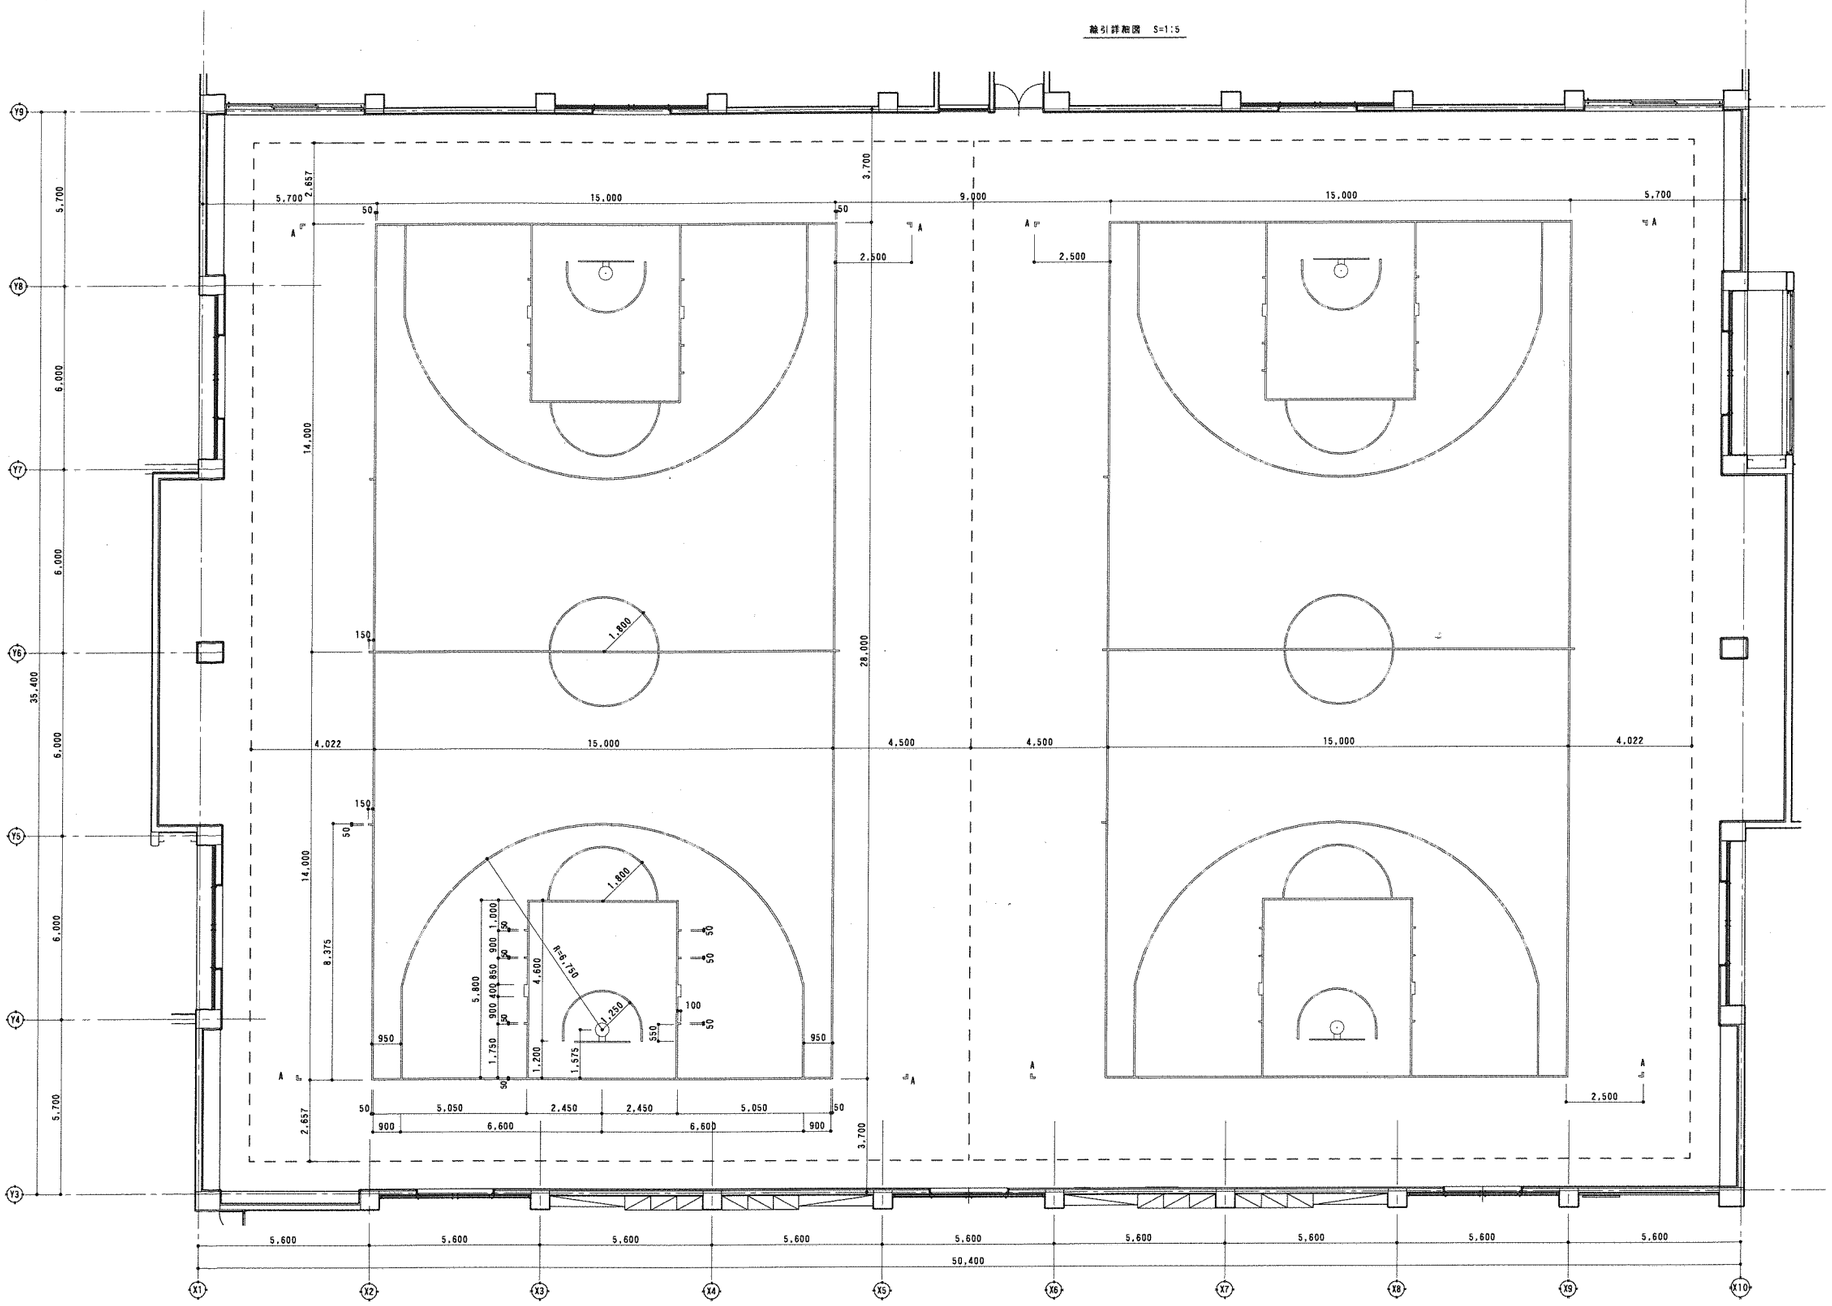

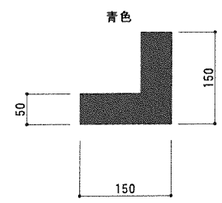

A部詳細図S=1:5

バスケットコート2面　（全線）1：100