


ライン色 白



線引詳細図 S=1:5

A部詳細図S=1:5

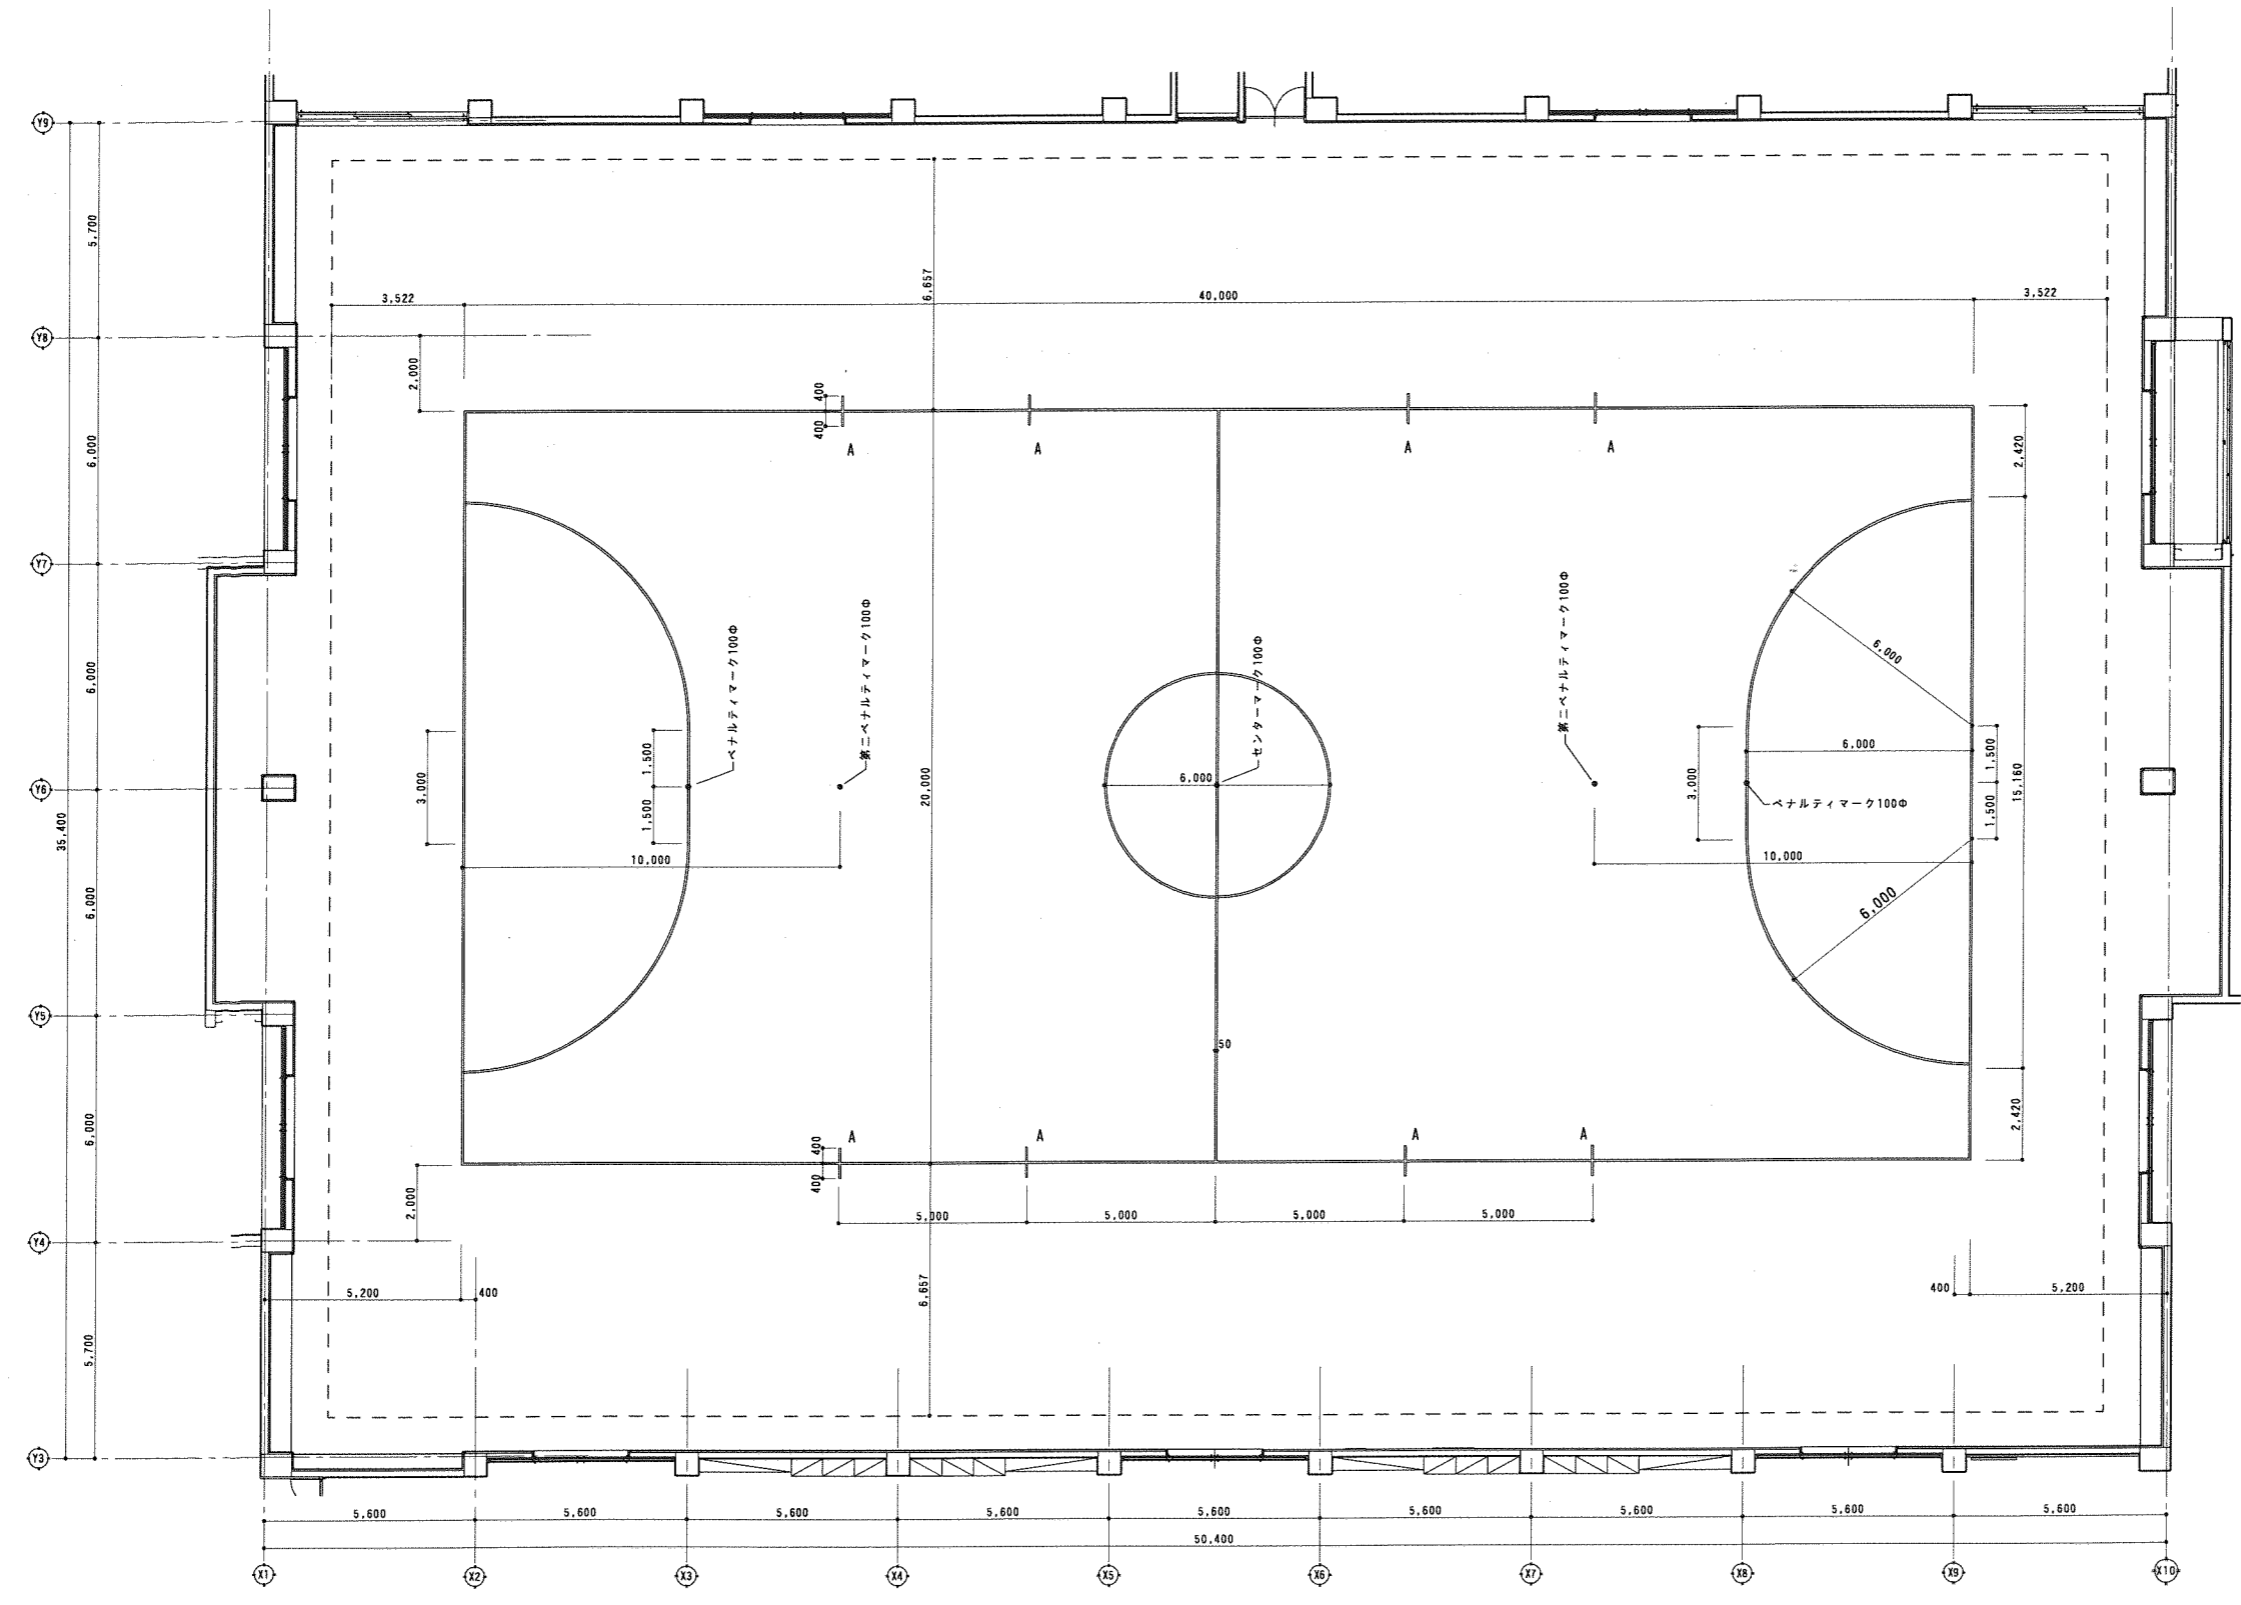

フットサルコートライン (全線) 1:100