


ライン色 黄



縮引詳細図 S=1:5

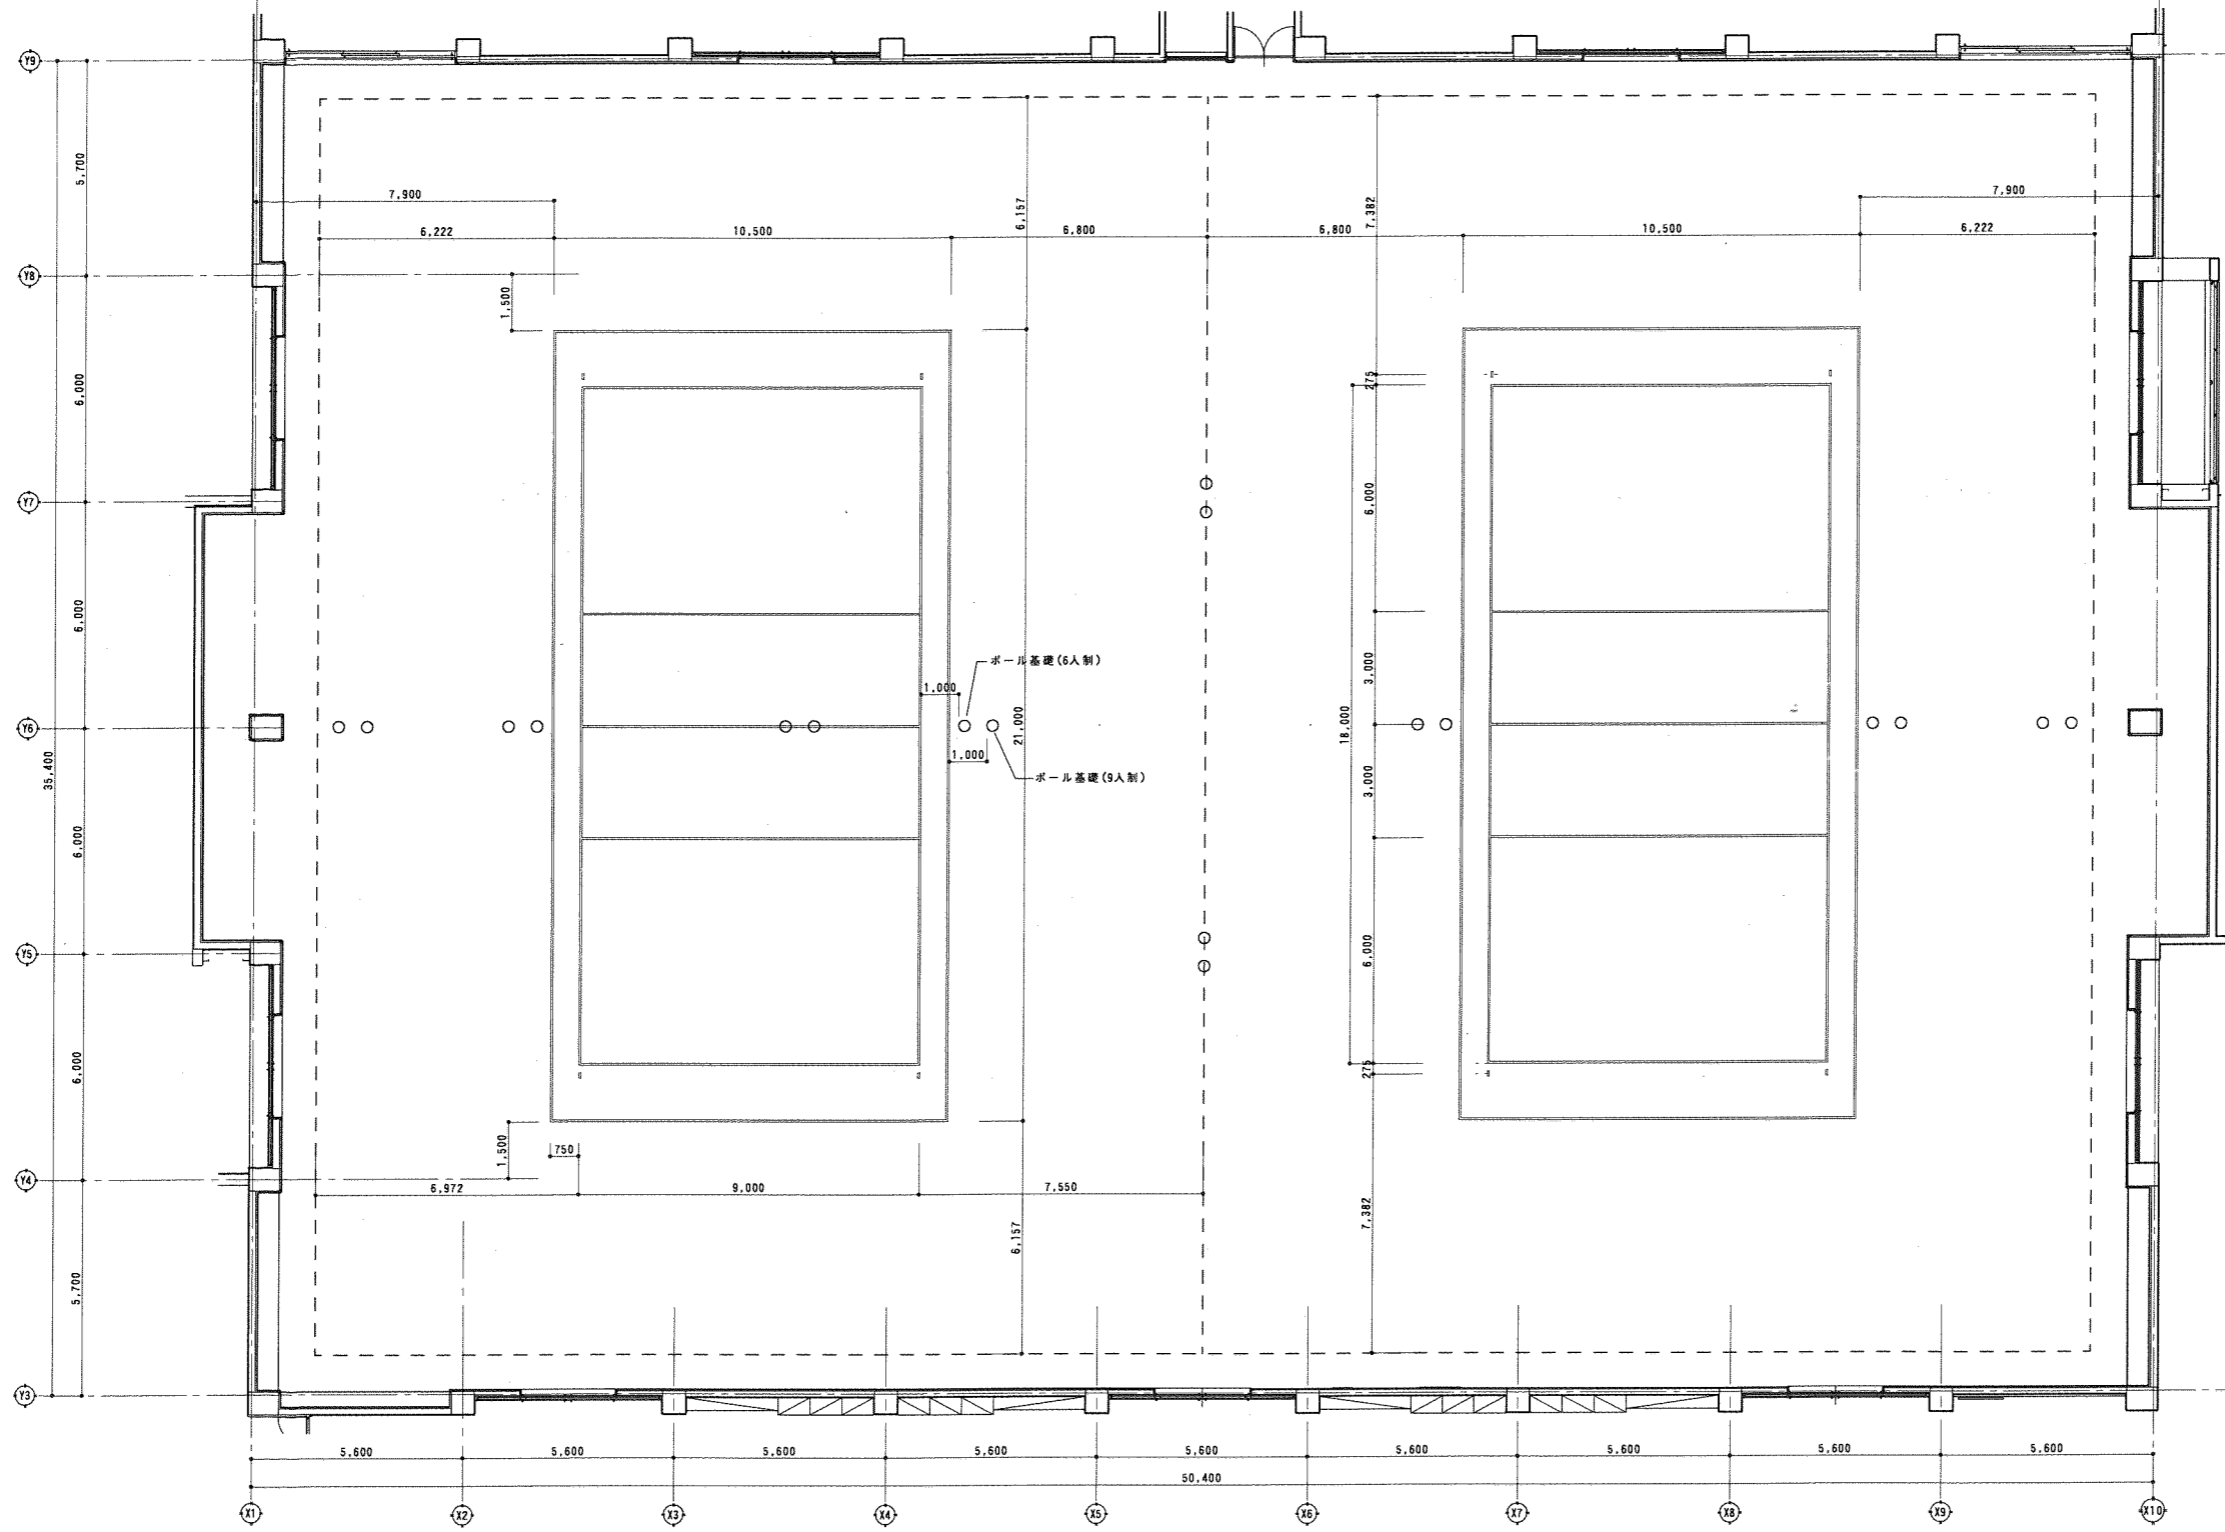

バレーコート (6.9人制) 2面 (全線) 1:100